


VZOROVÝ ŘEZ OSAZENÍM ČOV AT8 A AKUMULAČNÍ JÍMKY

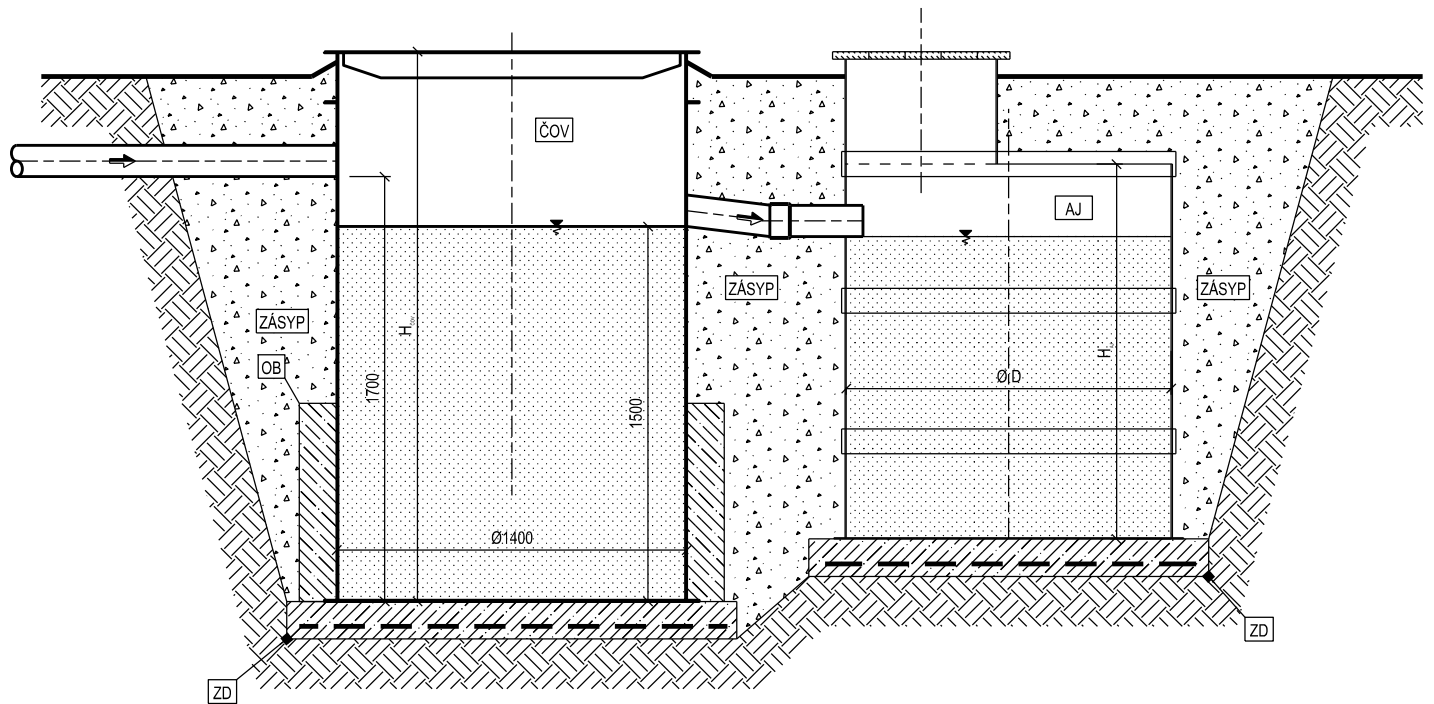

Legenda:

ČOV

BIOLOGICKÁ ČISTIŘNA ODPADNÍCH VOD
TYP: AQUATEC AT8
PLASTOVÁ NÁDRŽ Ø1400 mm, v.2200 mm

AJ

PLASTOVÁ NÁDRŽ SAMONOSNÁ
V PŘÍPADĚ VÝSKYTU SPODNÍ VODY DODAT NÁDRŽ V PROVEDENÍ
DO SPODNÍ VODY A OBETONOVAT VODOSTAVEBNÍM BETONEM

ZD

BETONOVÁ ZÁKLADOVÁ DESKA S KARI ROHOŽÍ
BETON C12/15, KARI SÍŤ Q188
V PŘÍPADĚ VÝSKYTU SPODNÍ VODY - VODOSTAVEBNÍ BETON

OB

OBETONOVÁNÍ VODOSTAVEBNÍM BET. - POUZE V PŘÍPADĚ VÝSKYTU SPODNÍ VODY
VÝŠKA OBETONÁVKY MIN.300 MM NAD MAX. HLADINU SPODNÍ VODY
OBETONOVÁNÍ PROSTÝM BETONEM C12/15 PŘI VÝŠCE NÁSTAVCE NAD 600 MM

ZÁSYP

PISEK NEBO TRÍDĚNÝ DROBNÝ ŠTĚRK,
PŘÍPADNĚ ZPĚTNÝ ZÁSYP Z PROSÁTÉHO VÝKOPEVÉHO MATERIÁLU
BEZ KAMENŮ A JÍLU